


# BONUS TRACK LOUNGE

平面図 (2020/2/21時点)

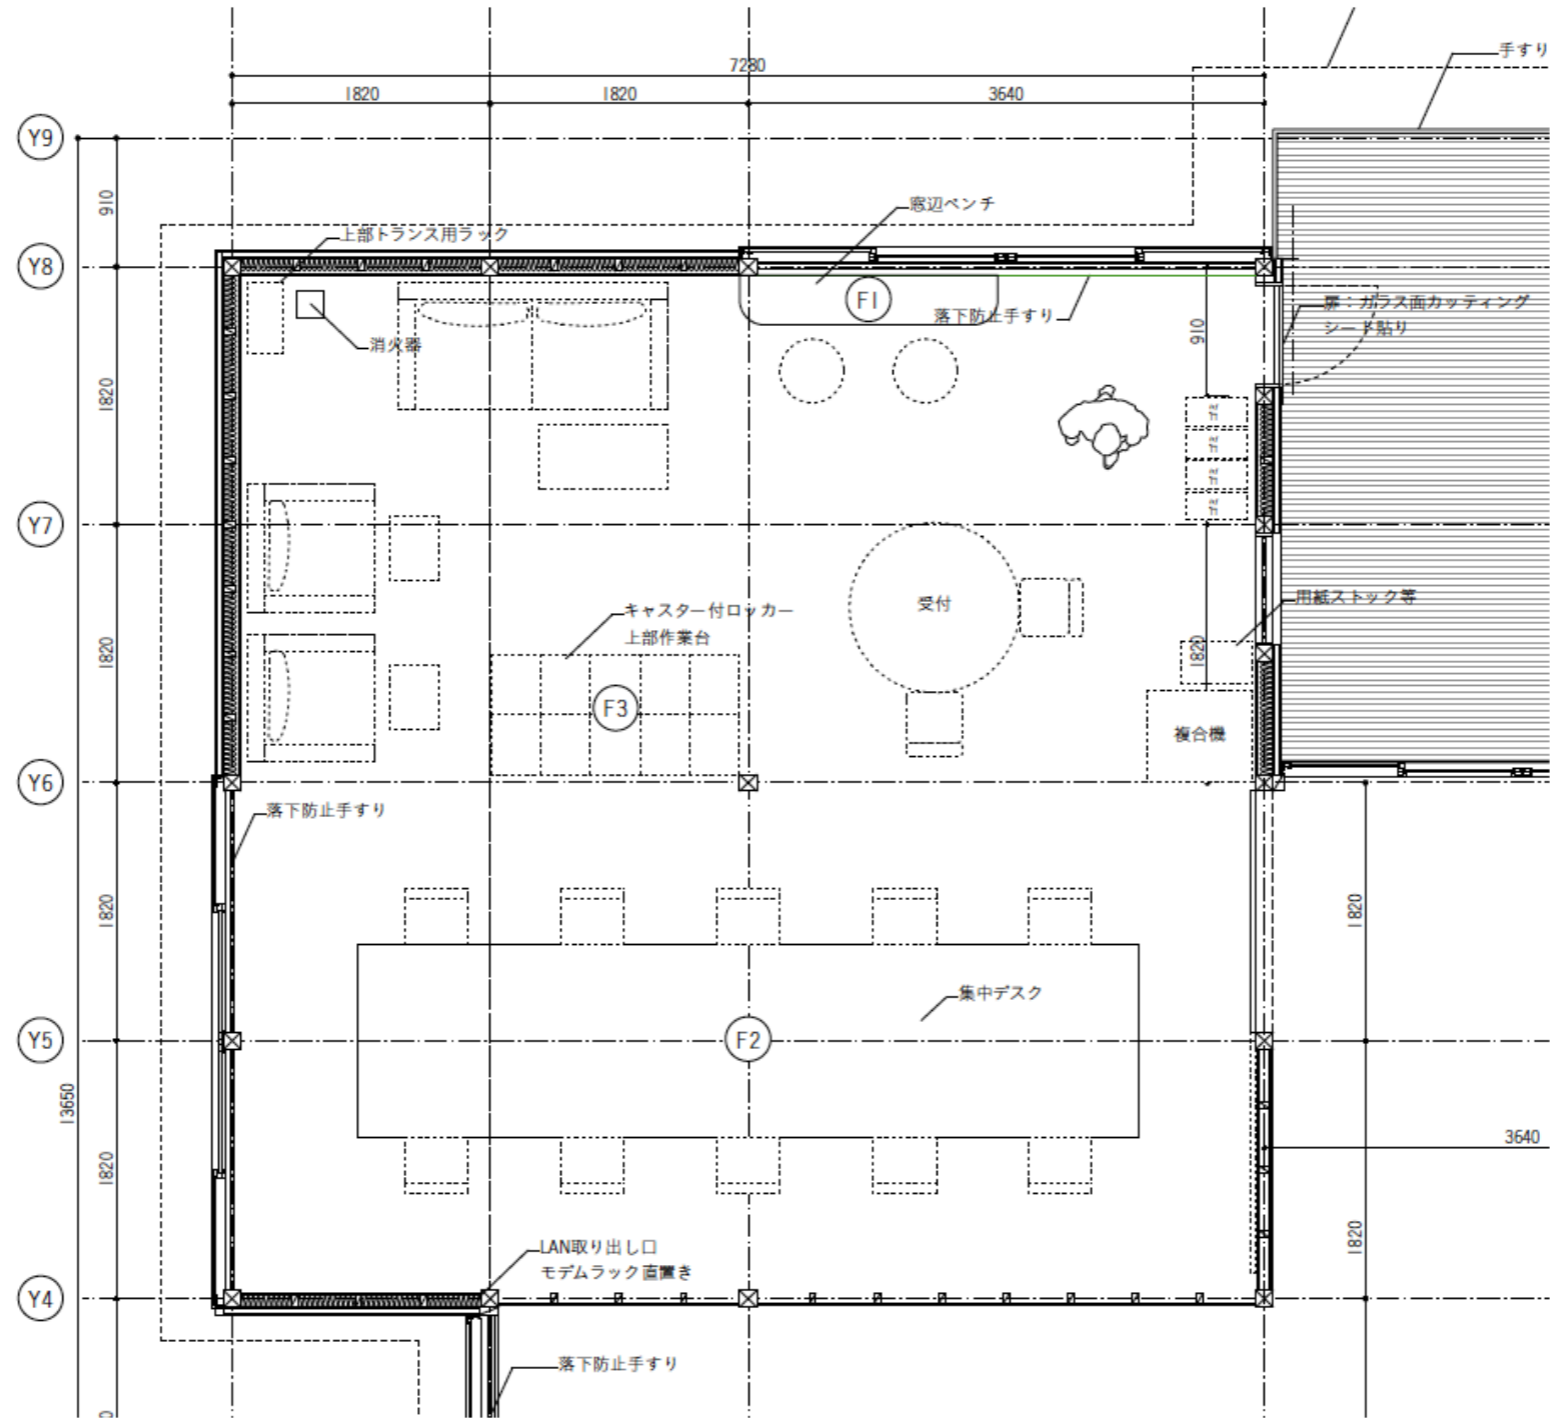

レイアウトは変更になることがあります。